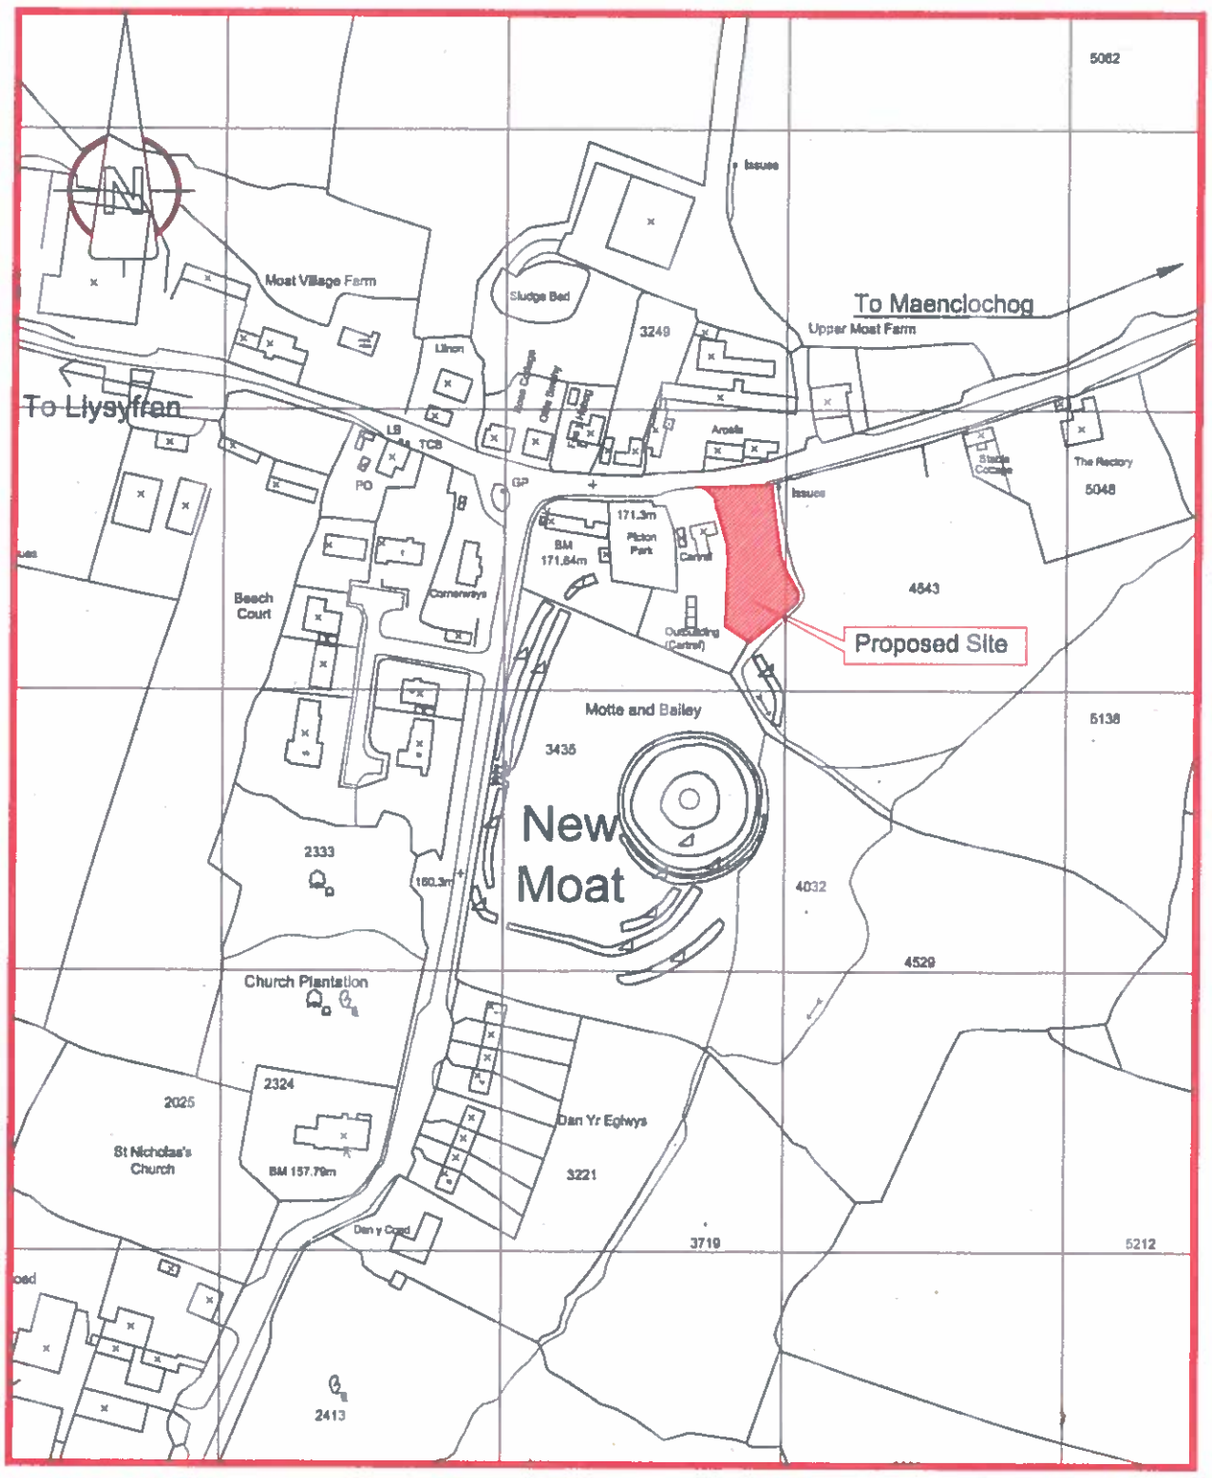

09/0467/PA

Location Plan 1:2500

0 25 50 75 100m
1:2500