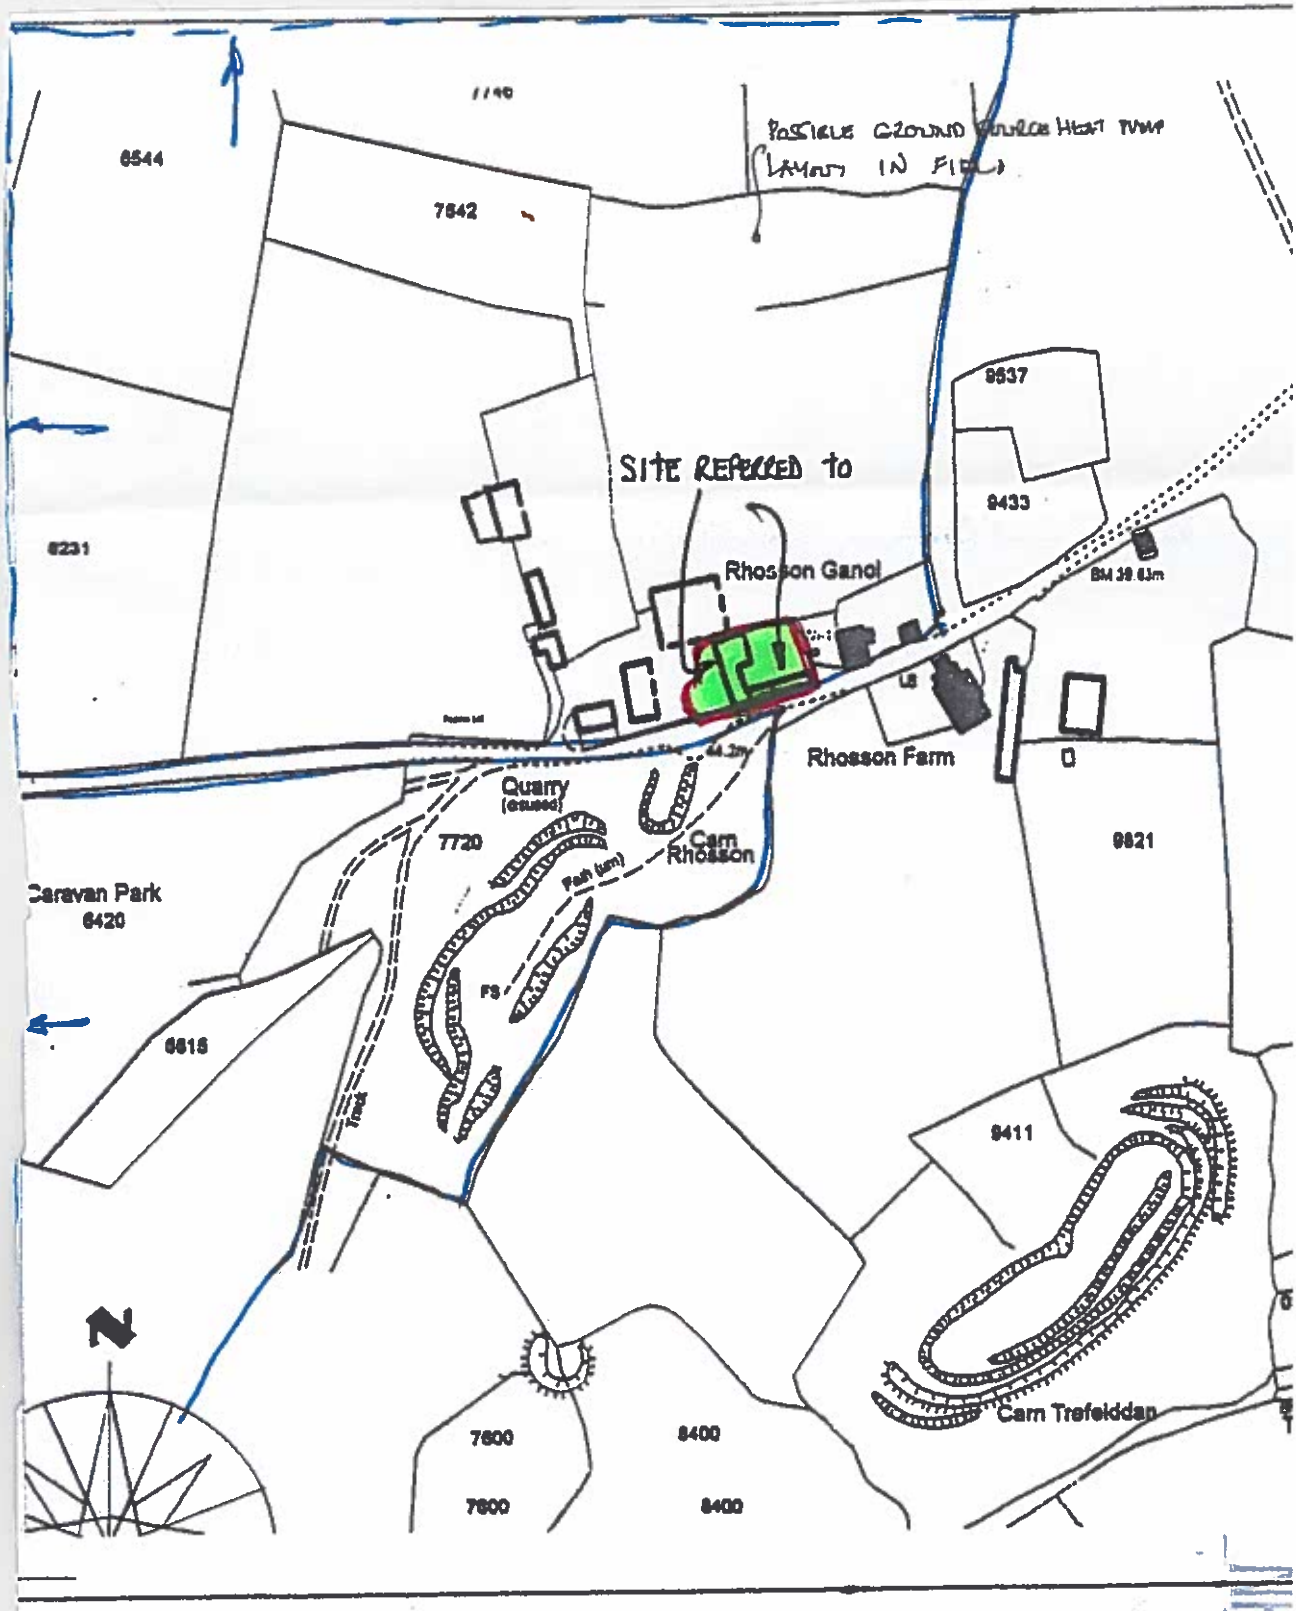

9 NP/11/413

SITE LOCATION PLAN
1:2500